



FÖRSLAG TILL ÄNDRING AV STADSPLANEN FÖR KV. RAPPHÖNAN INOM STADSDELEN ÖSTERMALM I STOCKHOLM

Byggnadsnämnden har den 27/4 1959 antagit denna ändring av stadsplan. Stockholm, byggnadsnämndens expedition den 25/5 1959
L. Darnald

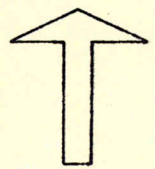

Kopians likhet med originalet bestyrkas Stockholm i stadsbyggnadskontoret den 24.10.1960

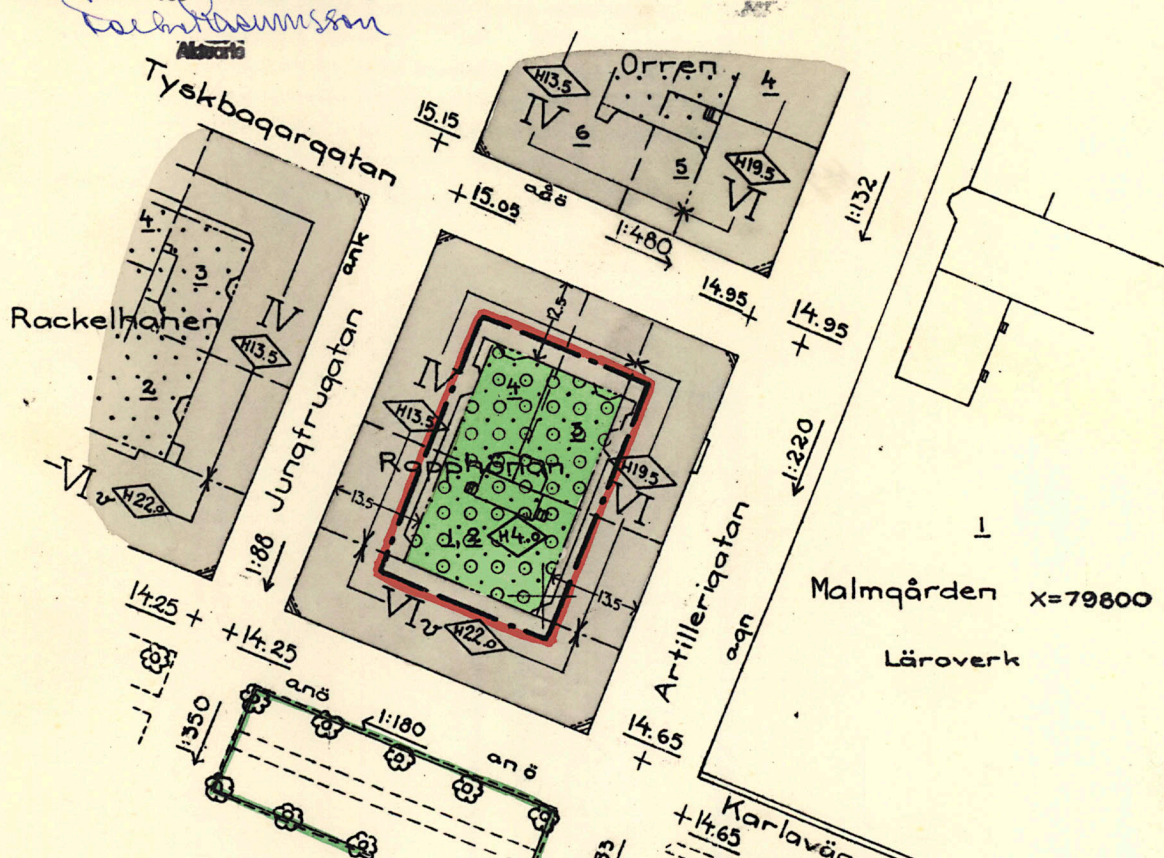

Beteckningar:

- Befintlig byggnad
- Linje belägen tre (3) meter utanför det område för vilket fastställelse sökes
- Gällande äppgräns
- Gällande gräns mellan områden med olika stadsplanebestämmelser
- Beteckningar, vilka hänföra sig till särskilda bestämmelser anräende byggnadskvarterets användande
- H.O.

Stadens O-plan

Stadsplaneförslaget är upprättat på utdrag ur Stadsmättningsavdelningens grundkartor betygar undertecknad mättningsman. Stockholm den 15/3 1959

Ingvar Hök

SKALA 1:1000
10 0 50 100M.

TILLHÖR
STADSBYGGNADSKONTORETS
ARKIV

STOCKHOLMS STADS STADSBYGGNADSKONTOR
Den 21 febr. 1959

Åke Rindbeck
T. Wirtman

PL 5502

Antagen i BN d. 27.4.1959	Fastställt Ö.Å.d. 13.6.59	Godkänd i BN d.	Antagen av S.F.d.	Fastställt KM d.
---------------------------	---------------------------	-----------------	-------------------	------------------